



MIESZKANIE DWUPOZIOMOWE

nr 34/2, 38/2


Powierzchnia 111,60 m²

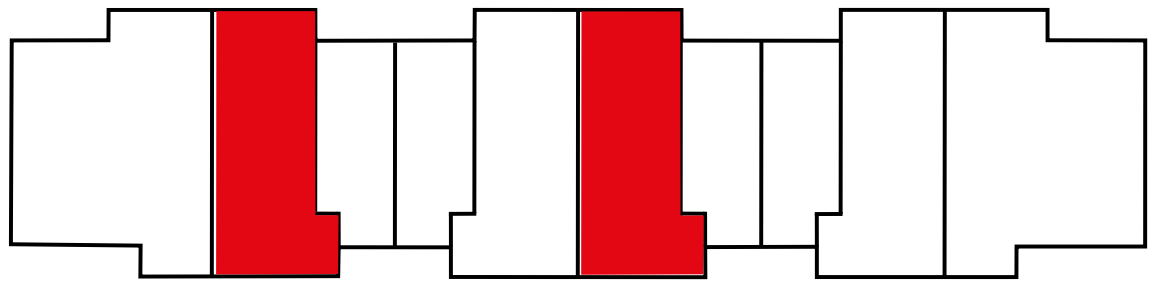

PARTER

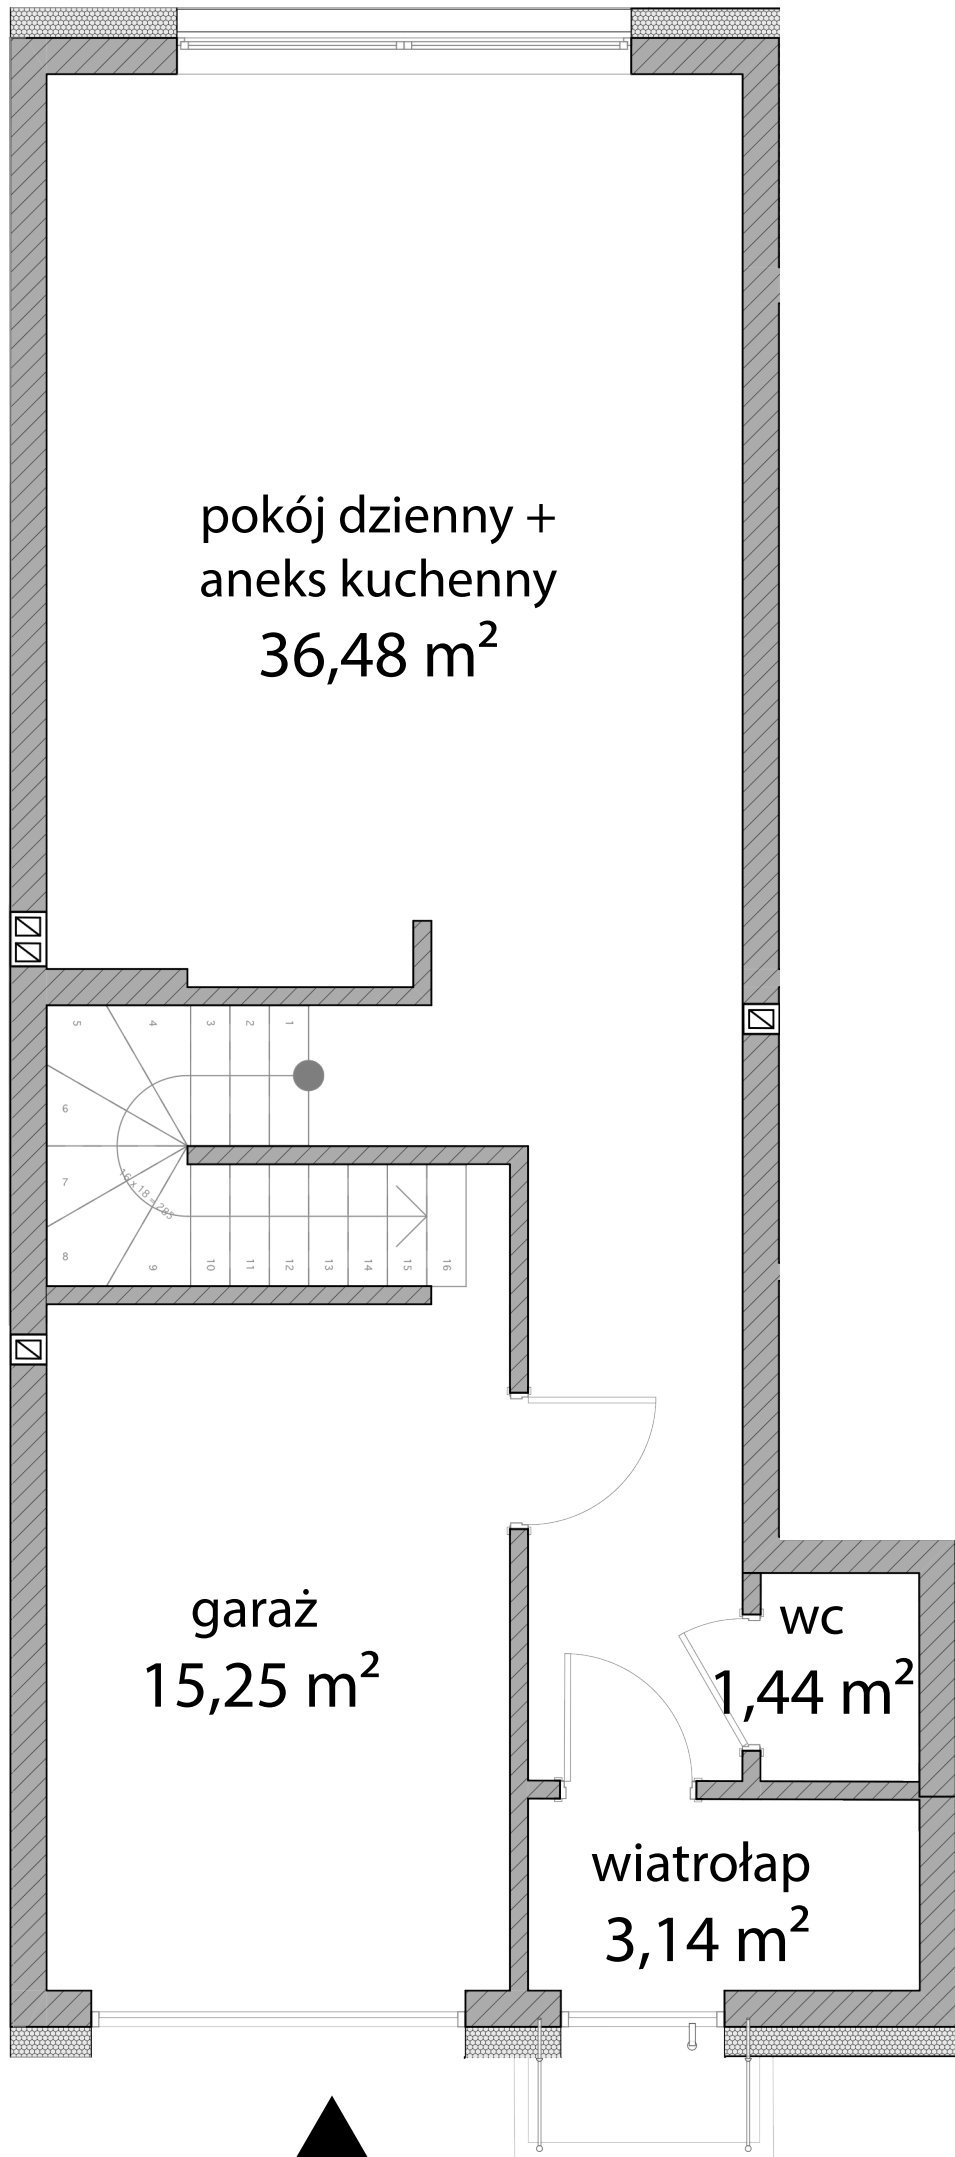

PIĘTRO

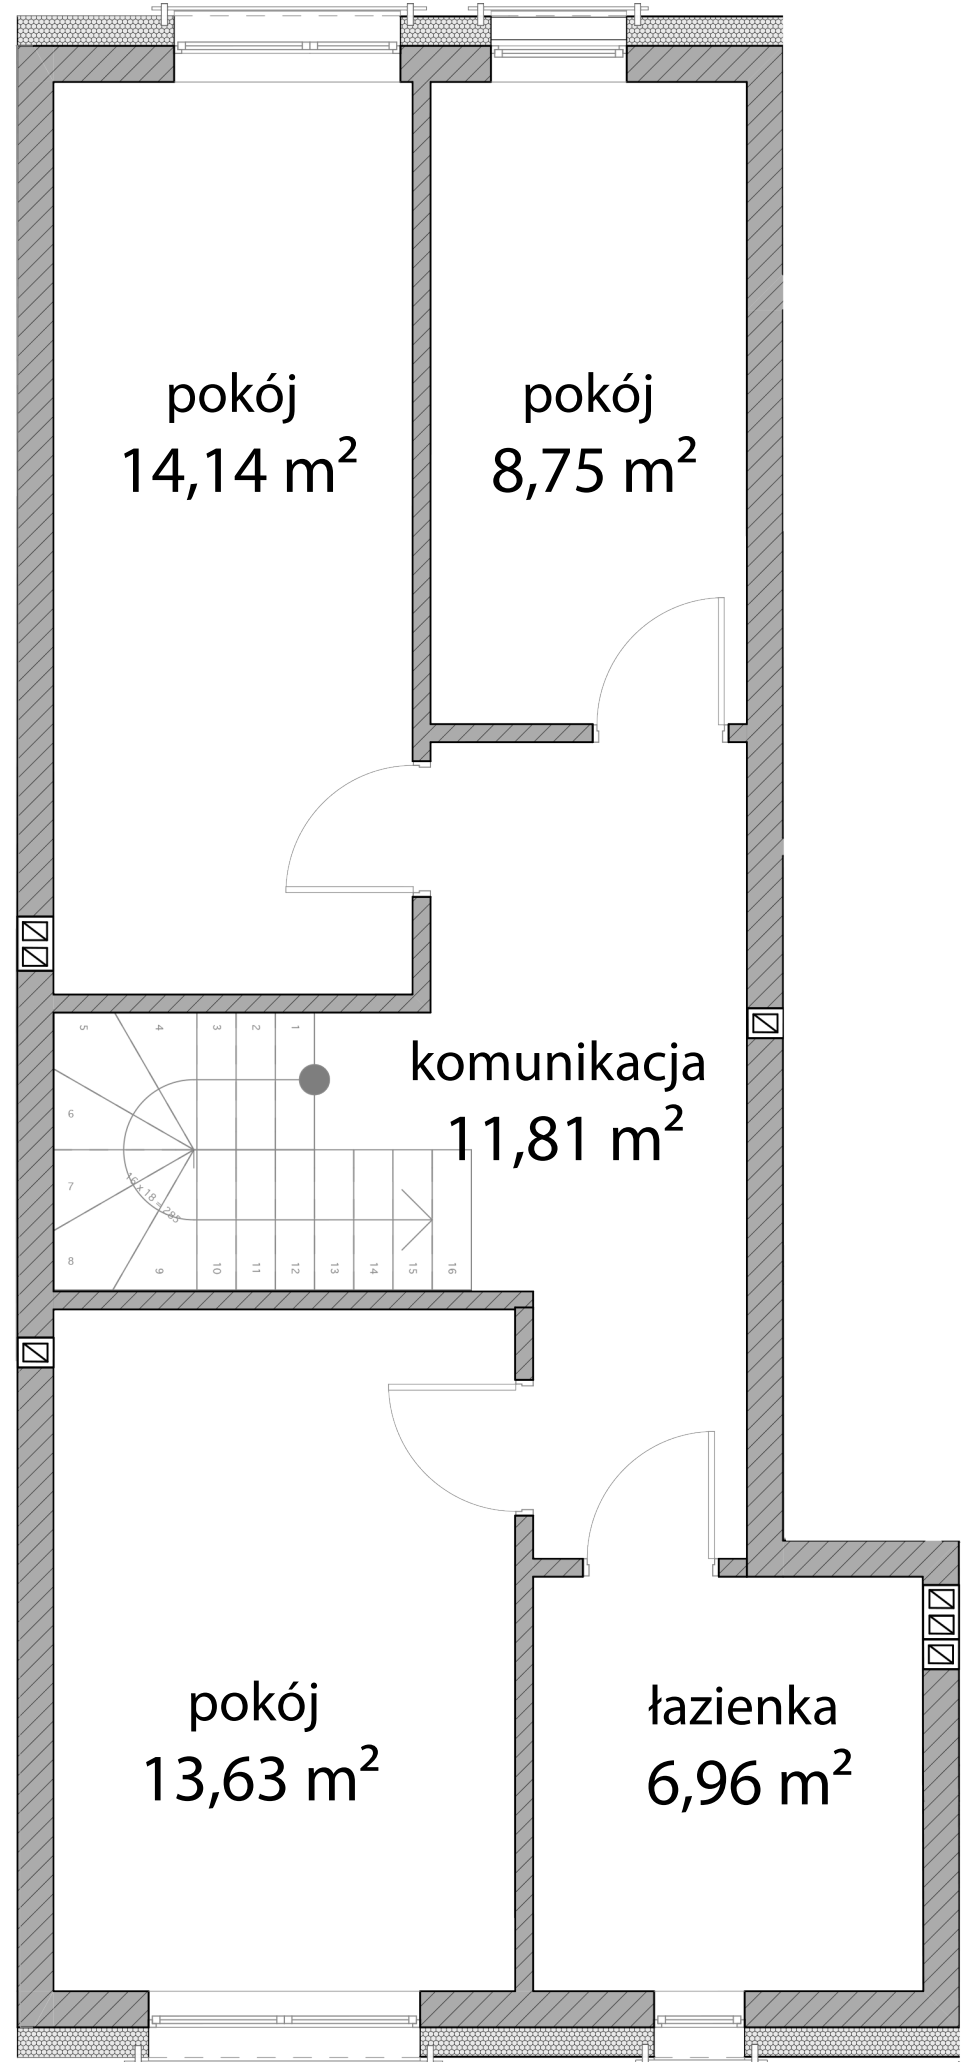

▲
wejście

Adres

Poznań-Plewiska
ul. Grunwaldzka 517A/8

Email

biuro@dom-rodzinny.pl

Telefon

692 258 250
664 983 160