


# Rzut mieszkania

## ul. Olgi Sławskiej-Lipczyńskiej 38/2

Powierzchnia: 112,92 m<sup>2</sup>

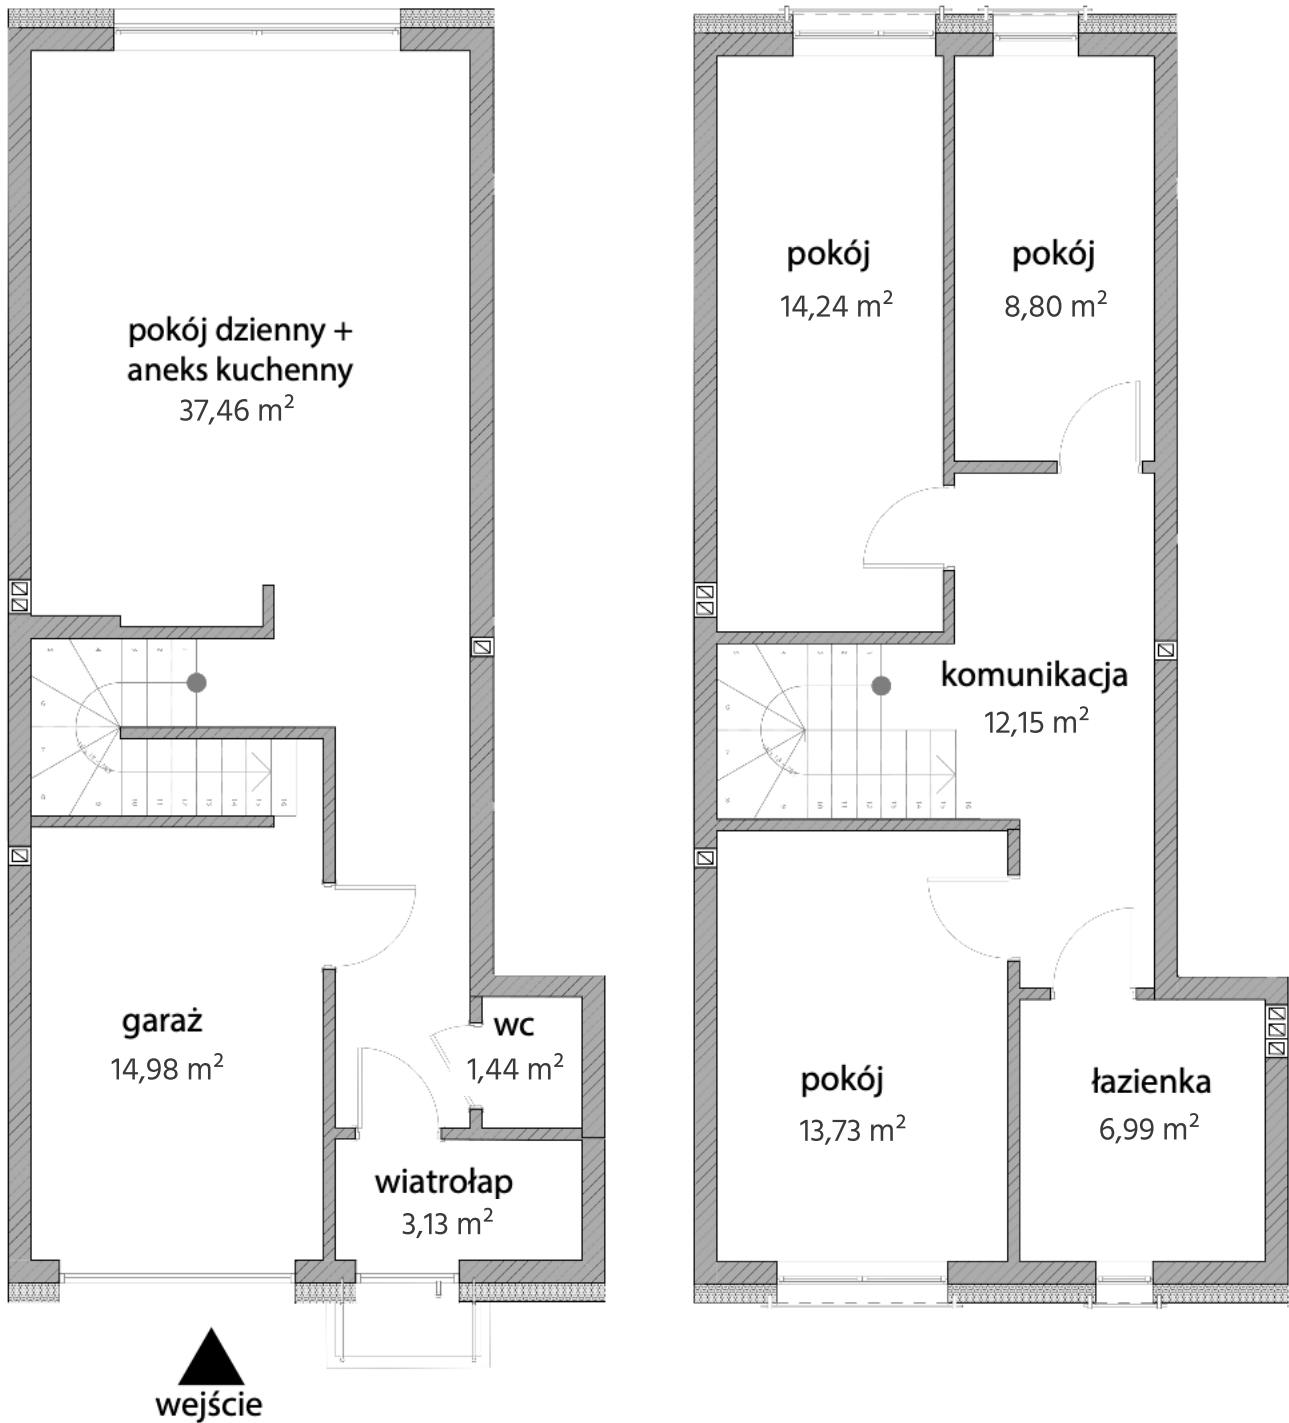

Prezentowany rzut mieszkania i powierzchni jest przybliżony i podlega weryfikacji po zakończeniu budowy

\* powierzchnia liczona po podłodze / pow. liczona od wys 1,5m do 2,5m