


Powierzchnia: 91,79 m²

Ogród: ok. 105m²

MIESZKANIE DWUPOZIOMOWE NR 82G/1

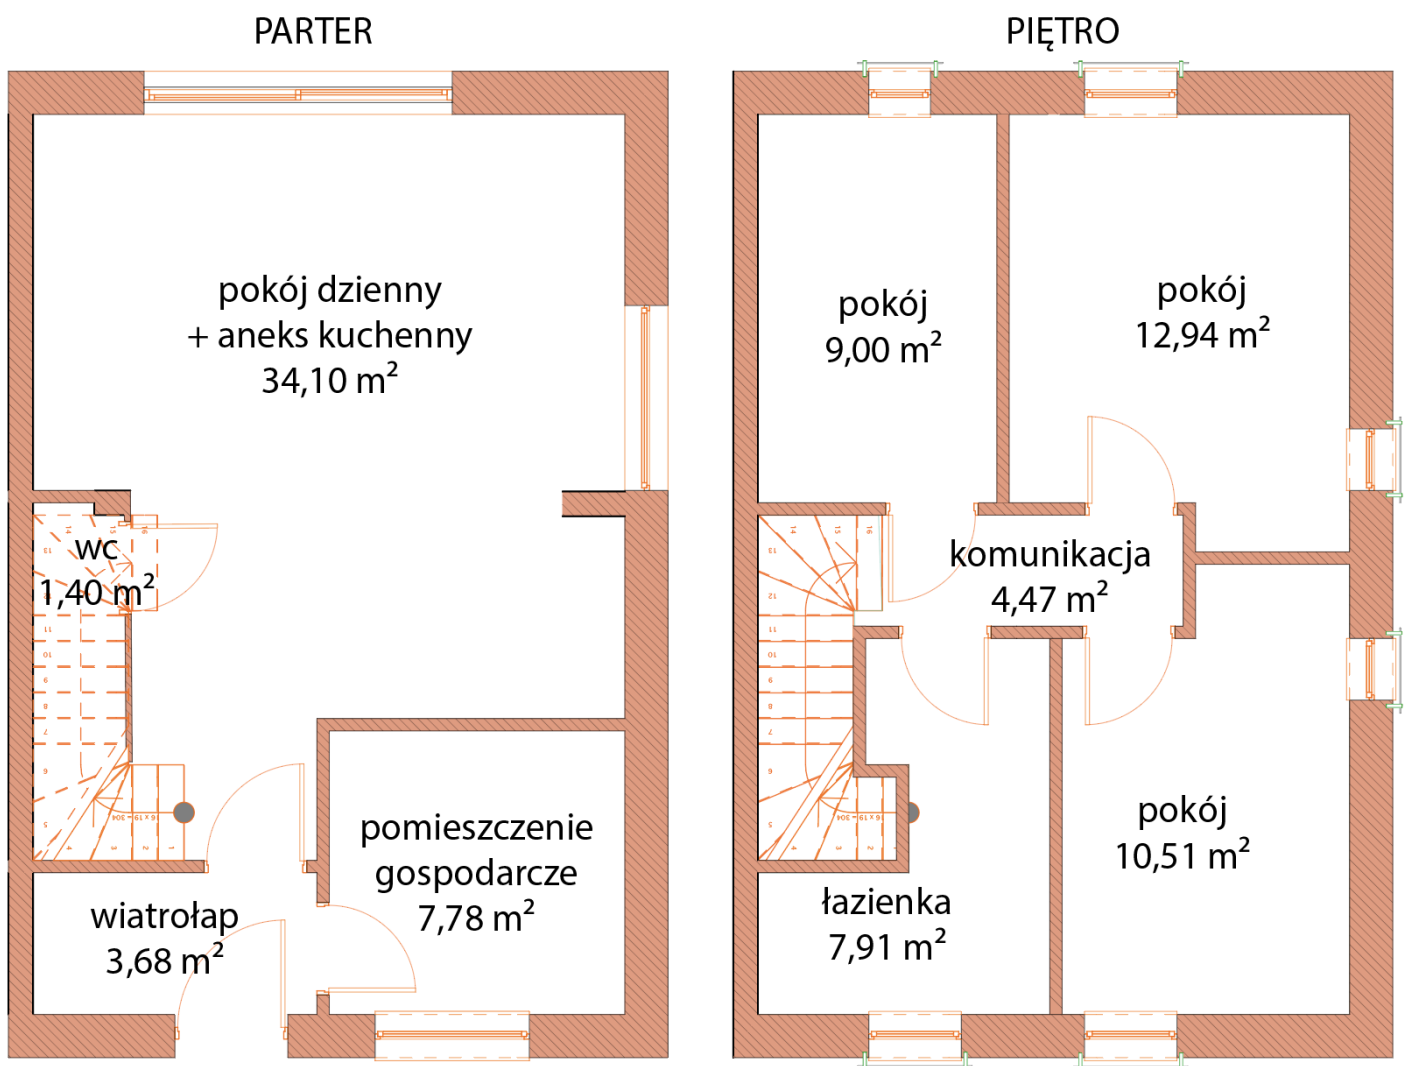

Prezentowany rzut mieszkania i powierzchni jest przybliżony i podlega weryfikacji po zakończeniu budowy