


Powierzchnia: 91,79 m²

Ogród: ok. 349m²

MIESZKANIE DWUPOZIOMOWE NR 82H/2

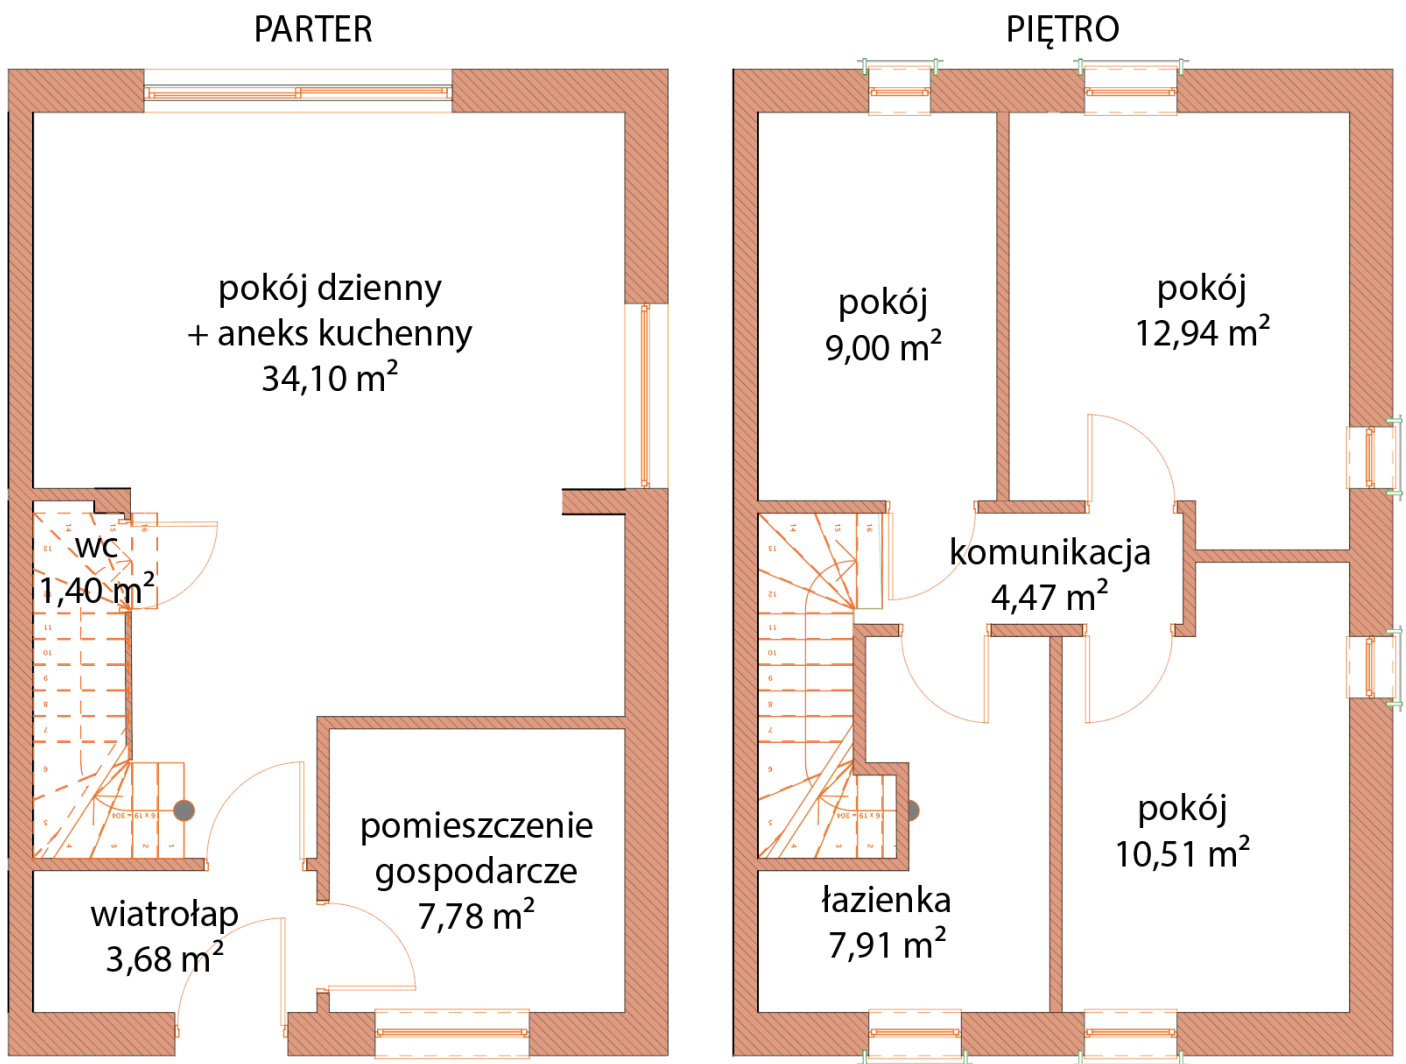

Prezentowany rzut mieszkania i powierzchni jest przybliżony i podlega weryfikacji po zakończeniu budowy