


Powierzchnia: 91,79 m<sup>2</sup>

Ogród: ok. 423m<sup>2</sup>

### MIESZKANIE DWUPOZIOMOWE NR 82K/2

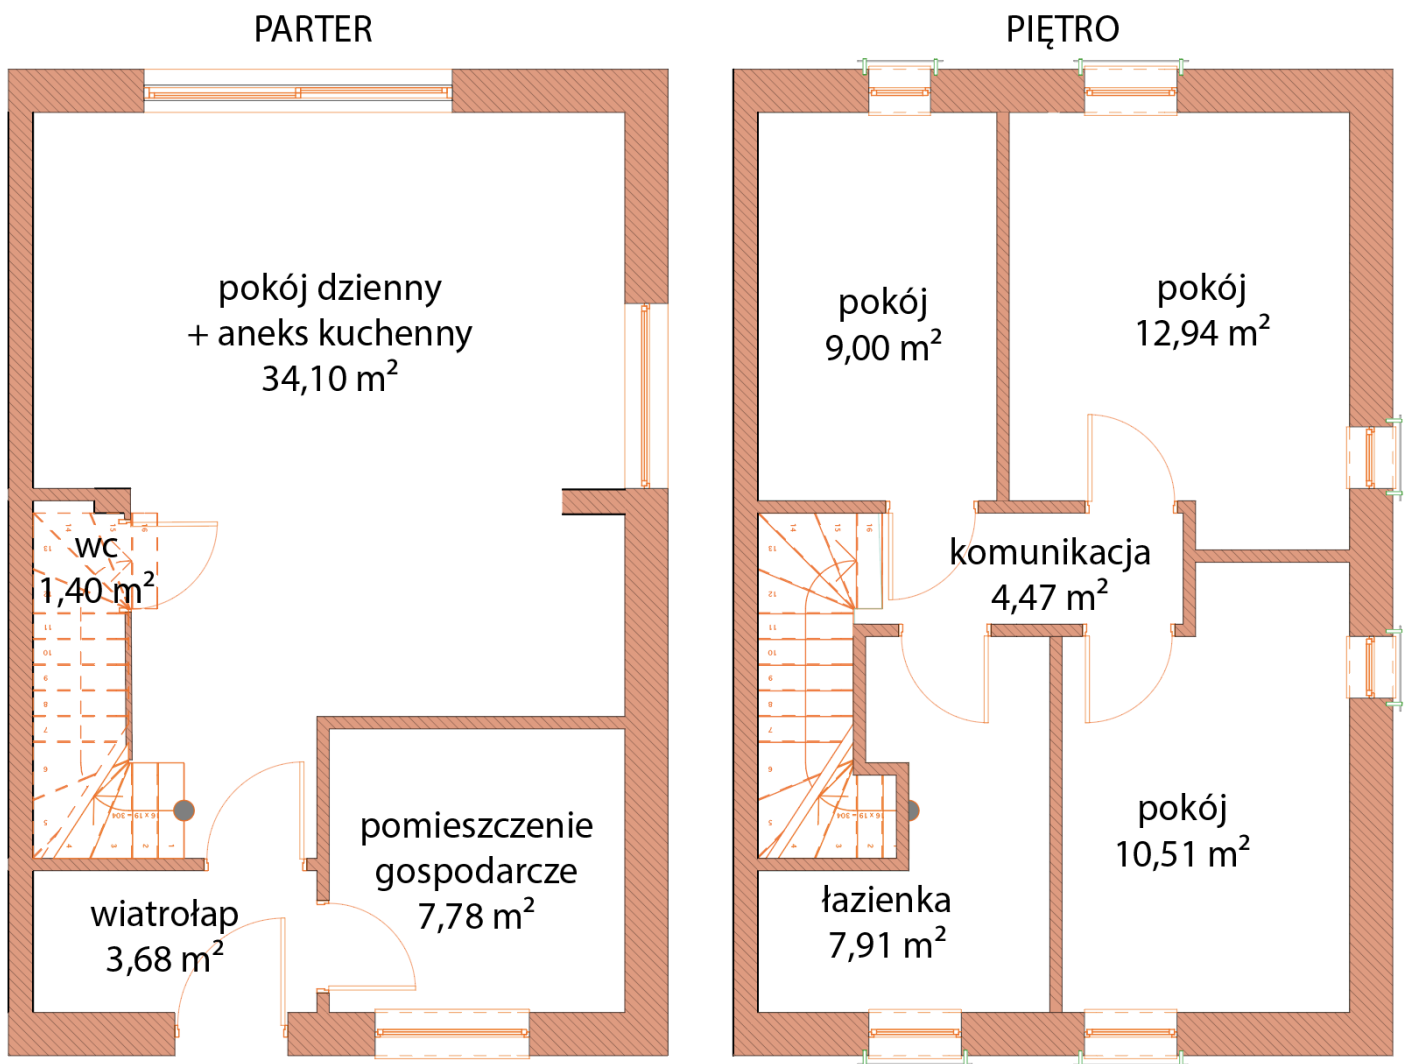

Prezentowany rzut mieszkania i powierzchni jest przybliżony i podlega weryfikacji po zakończeniu budowy