


Powierzchnia: 106,78 m²

Ogród: ok. 165m²

Poddasze: 55m²

MIESZKANIE DWUPOZIOMOWE NR 7/1

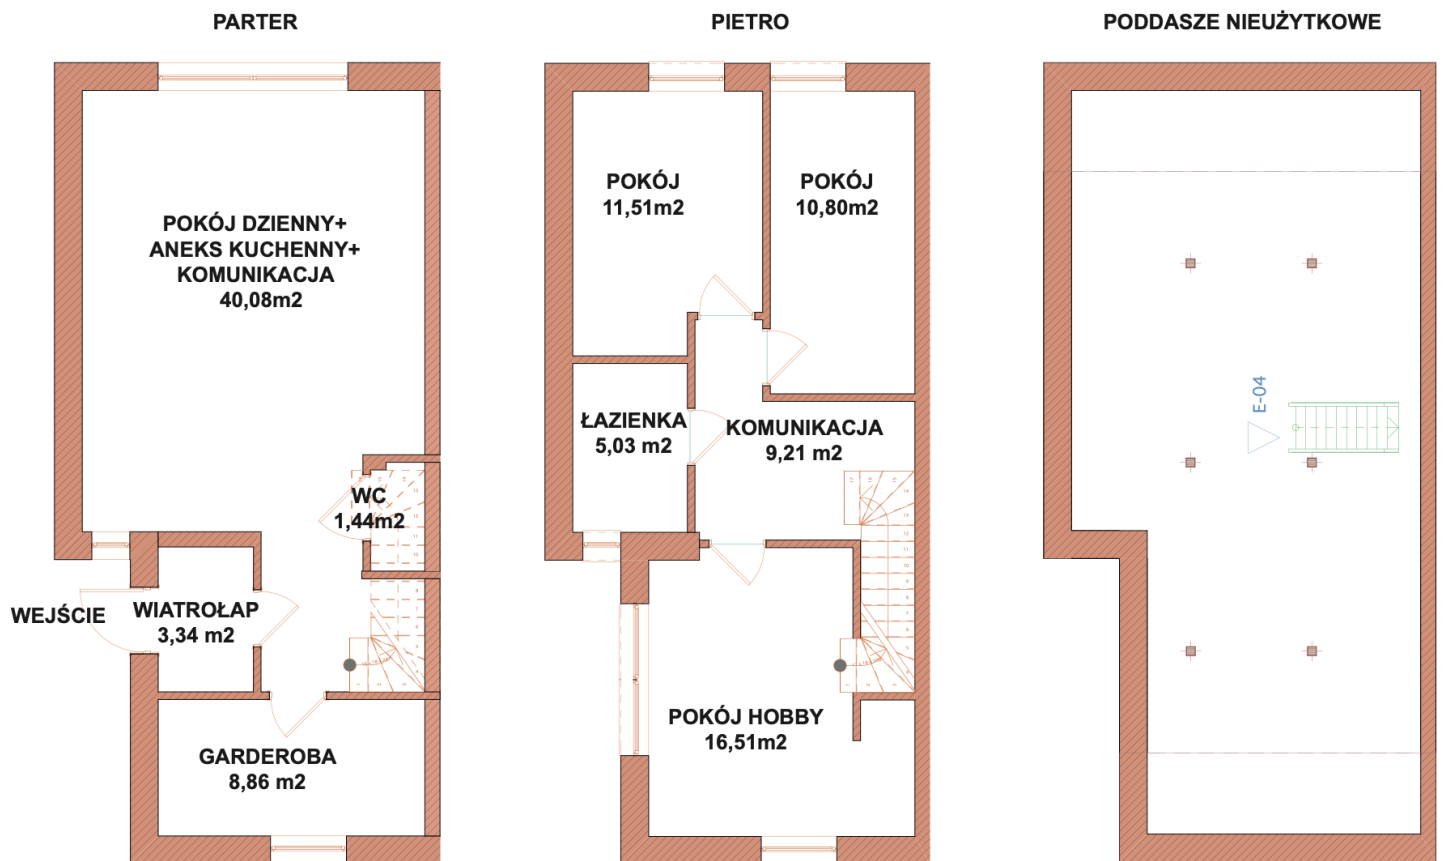

Prezentowany rzut mieszkania i powierzchni jest przybliżony i podlega weryfikacji po zakończeniu budowy