


Powierzchnia: 117,09 m<sup>2</sup>

Ogród: ok. 79m<sup>2</sup>

Poddasze: 61m<sup>2</sup>

### MIESZKANIE DWUPOZIOMOWE NR 10/1

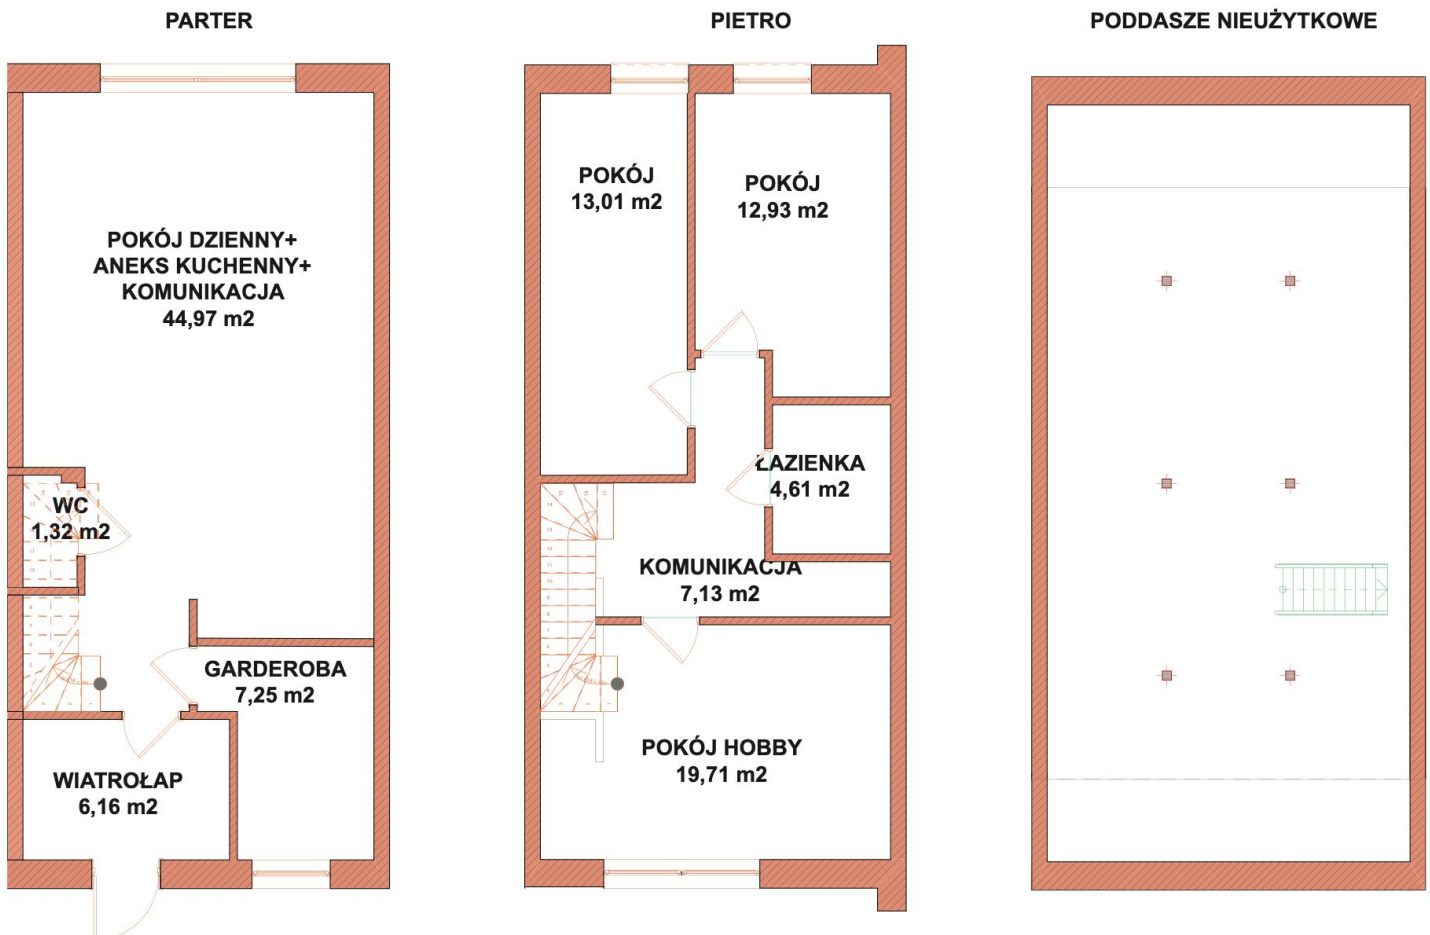

Prezentowany rzut mieszkania i powierzchni jest przybliżony i podlega weryfikacji po zakończeniu budowy