


Powierzchnia: 106,78 m²

Ogród: ok. 167m²

Poddasze: 55m²

MIESZKANIE DWUPOZIOMOWE NR 10/2

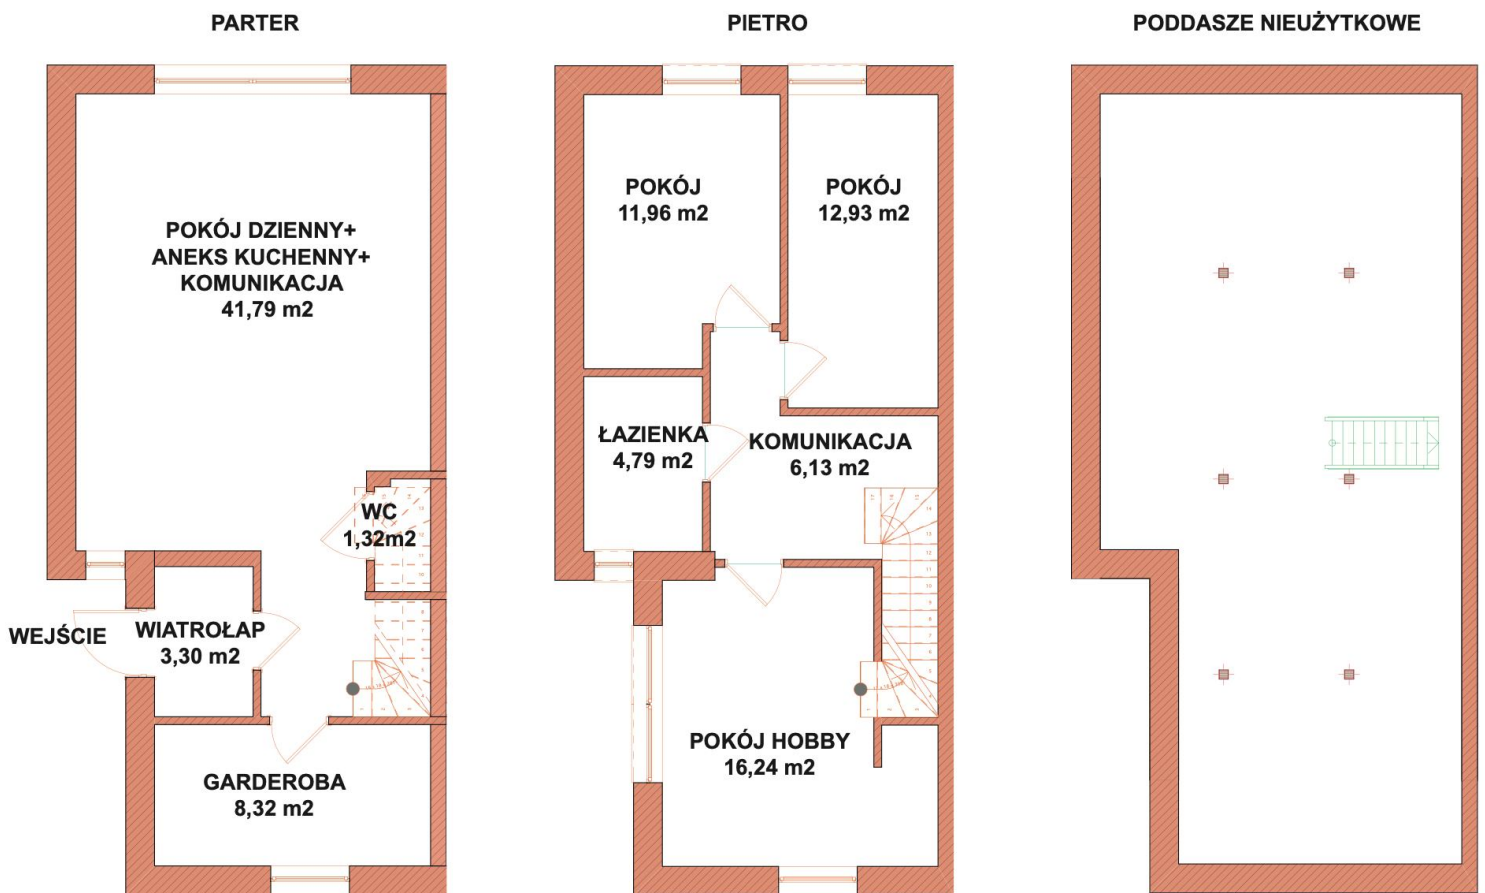

Prezentowany rzut mieszkania i powierzchni jest przybliżony i podlega weryfikacji po zakończeniu budowy