


Rzut mieszkania

Poznań, ul. Szczepankowo

Powierzchnia: 91,87 m²

Ogród: ok. 105m²

MIESZKANIE DWUPOZIOMOWE NR 82F/1

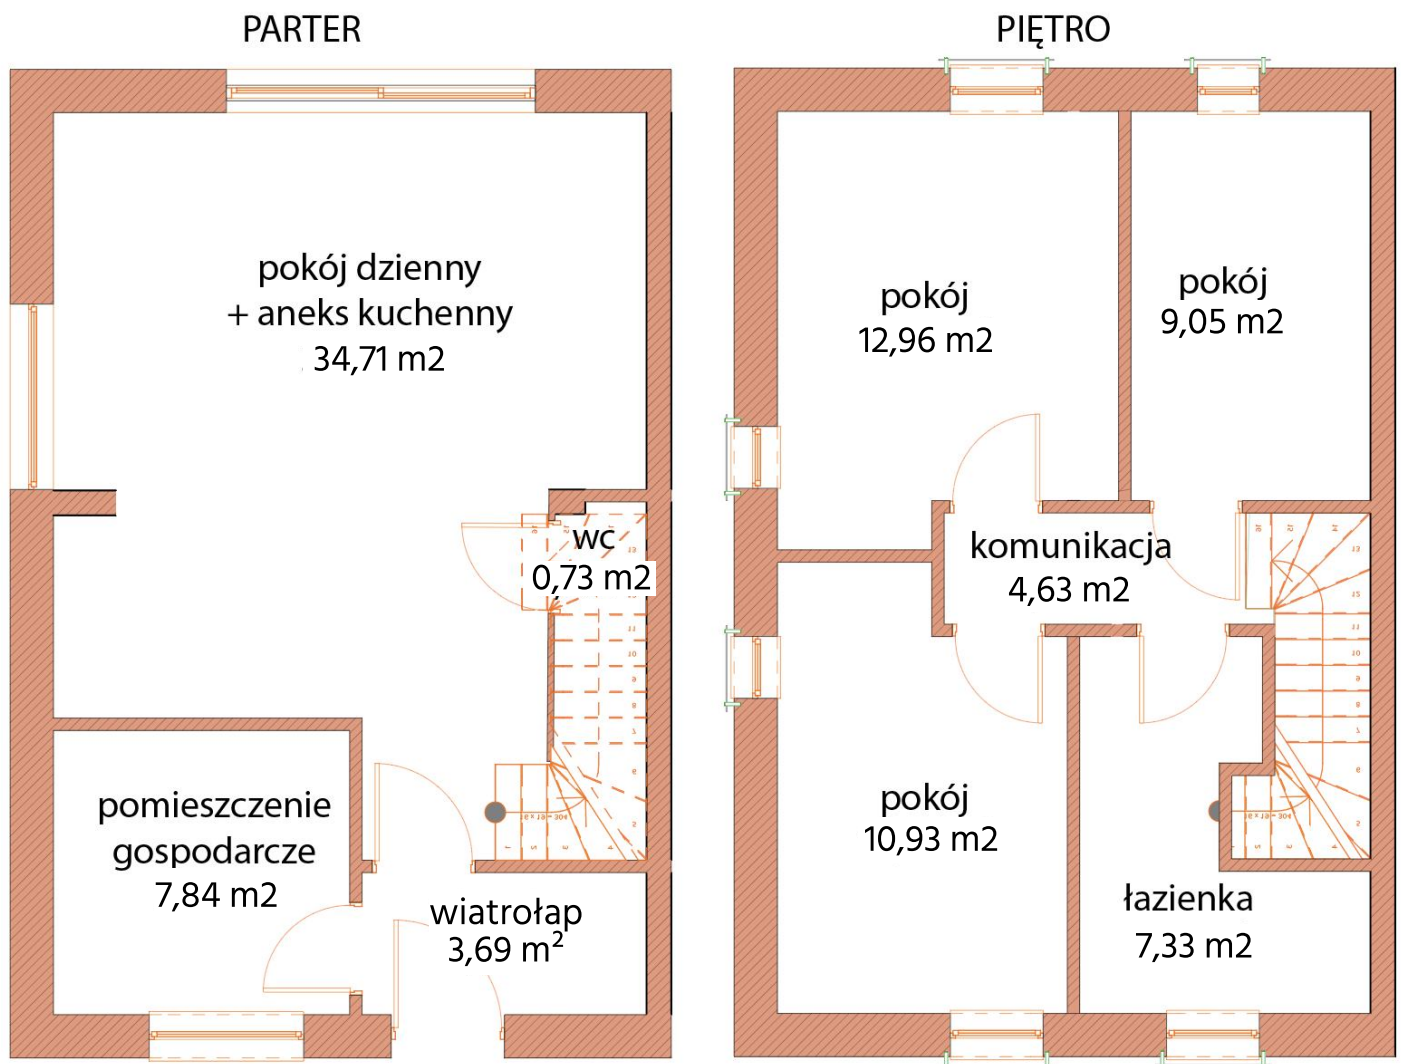

Prezentowany rzut mieszkania i powierzchni jest przybliżony i podlega weryfikacji po zakończeniu budowy