


Powierzchnia: 91,98 m²

Ogród: ok. 105m²

MIESZKANIE DWUPOZIOMOWE NR 82J/1

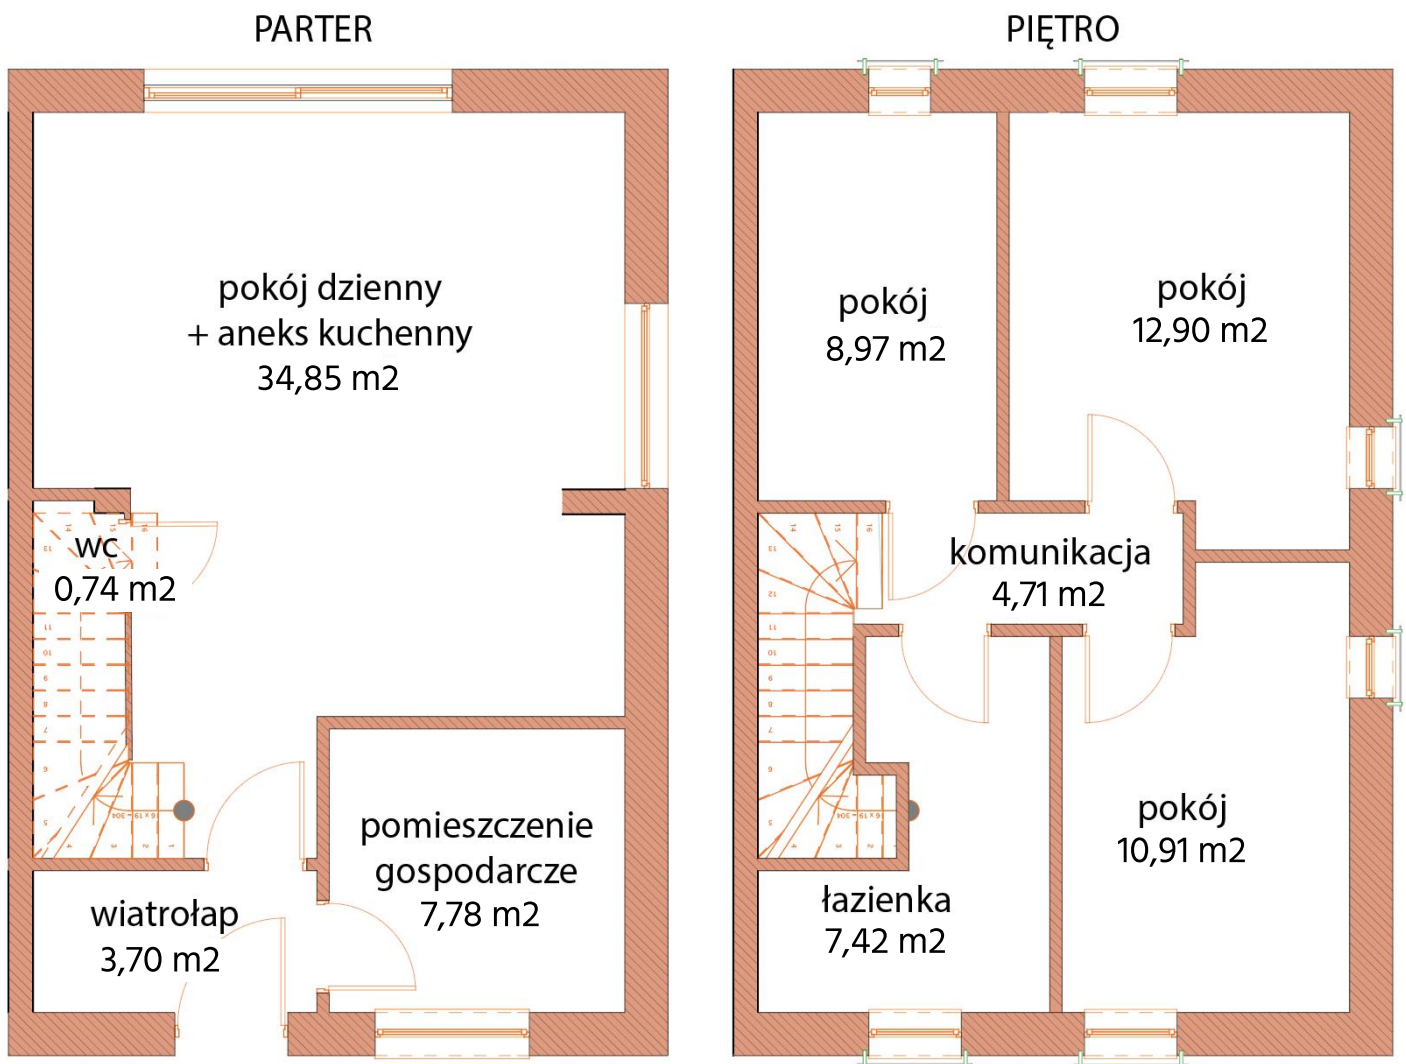

Prezentowany rzut mieszkania i powierzchni jest przybliżony i podlega weryfikacji po zakończeniu budowy