


Rzut mieszkania

Poznań, ul. Szczepankowo

Powierzchnia: 91,84 m²

Ogród: ok. 349m²

MIESZKANIE DWUPOZIOMOWE NR 82J/2

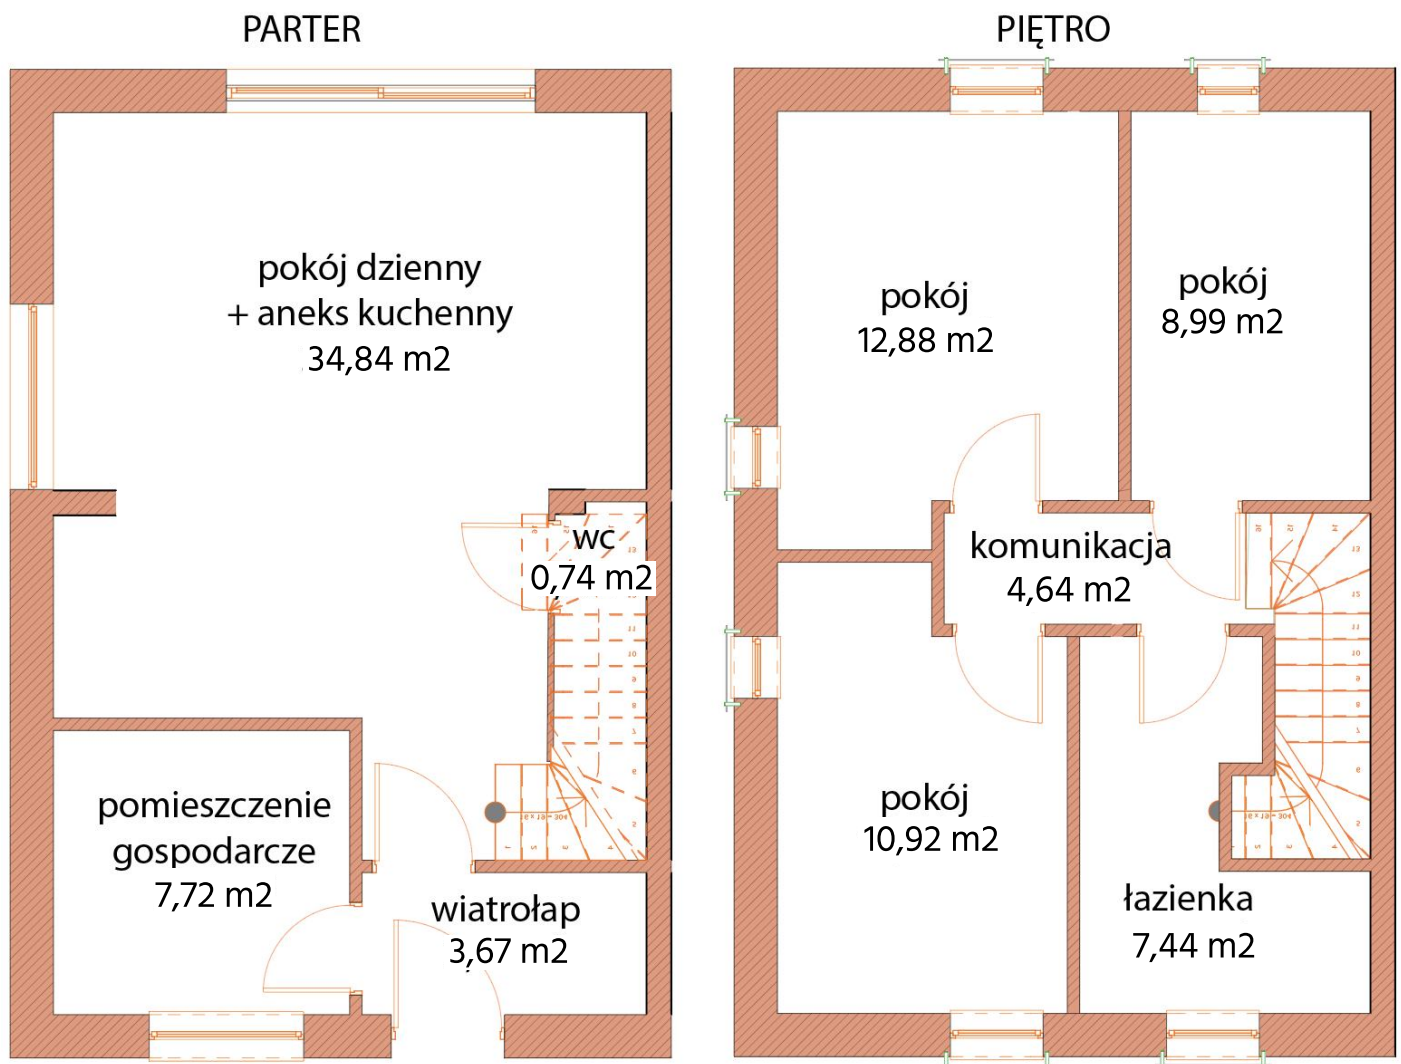

Prezentowany rzut mieszkania i powierzchni jest przybliżony i podlega weryfikacji po zakończeniu budowy