




Rzut mieszkania Poznań, ul. Papuszy

Powierzchnia: 127,44 m²

Ogród: ok. 183m²

MIESZKANIE DWUPOZIOMOWE NR 6/2

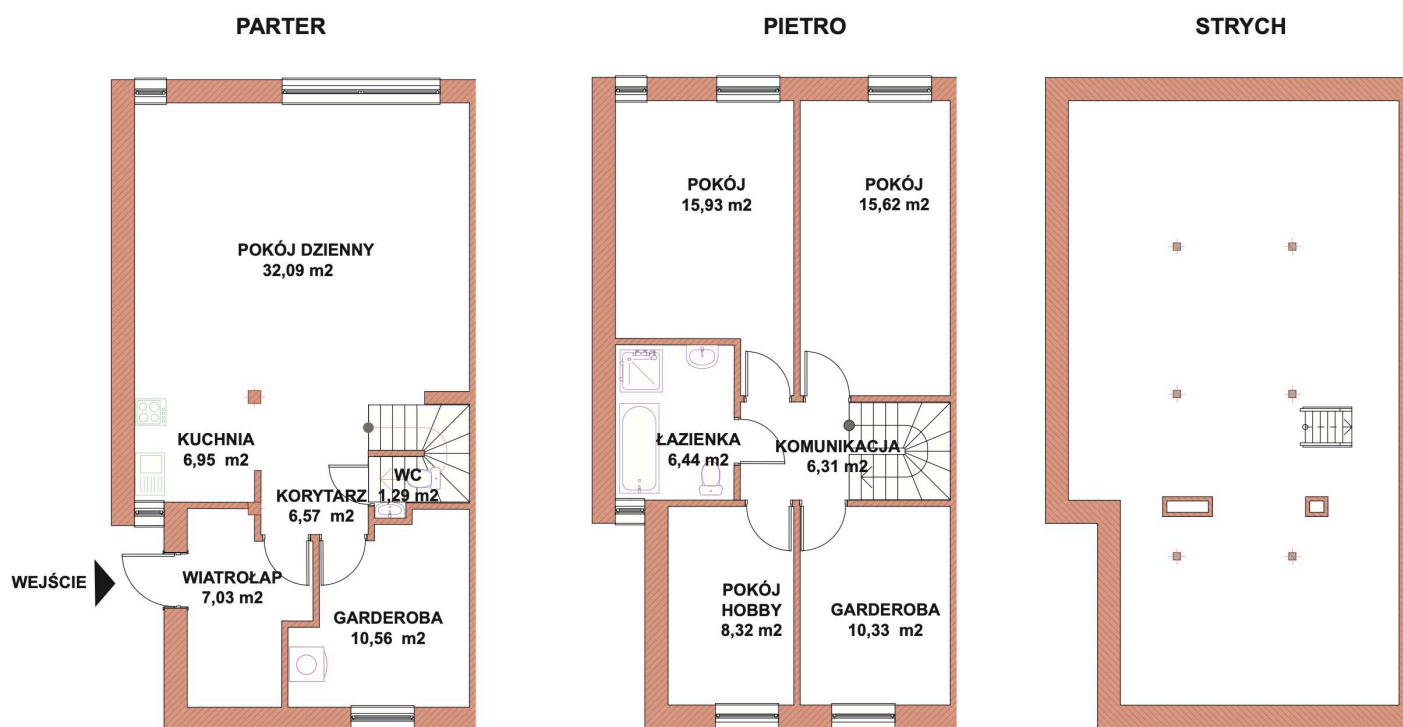

Prezentowany rzut mieszkania i powierzchni jest przybliżony i podlega weryfikacji po zakończeniu budowy

Dom-Rodzinny.pl

biuro@dom-rodzinny.pl • +48 692 258 250