




Rzut mieszkania Poznań, ul. Szczepankowo

Powierzchnia: 91,98 m²

Ogród: ok. 112m²

MIESZKANIE DWUPOZIOMOWE NR 82J/1

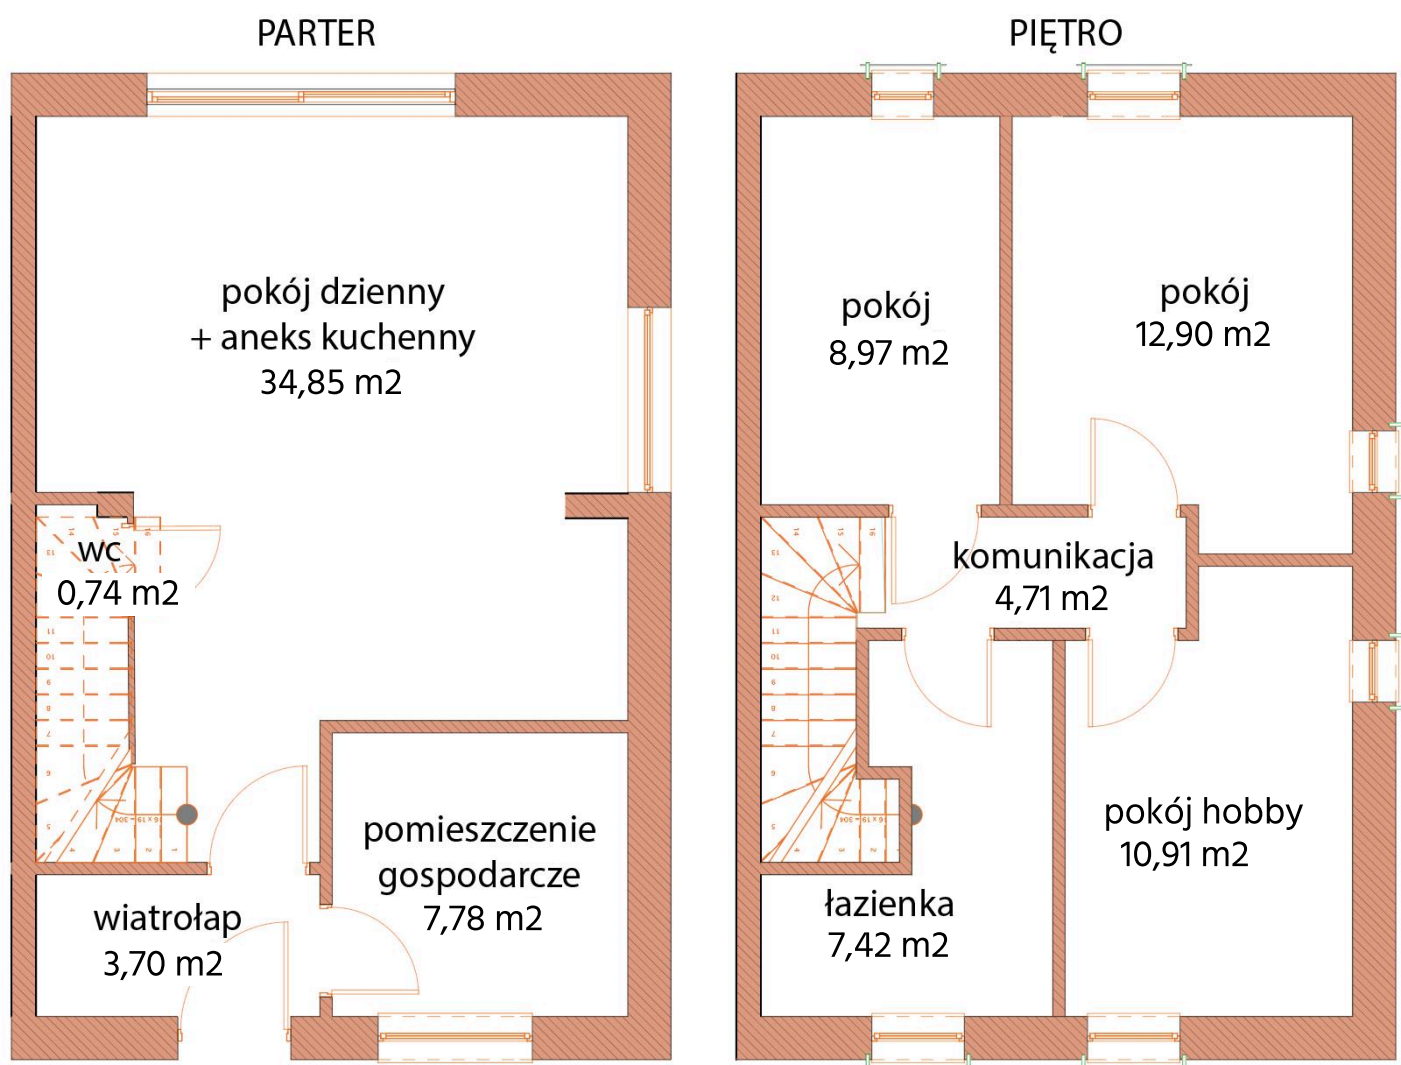

Prezentowany rzut mieszkania i powierzchni jest przybliżony i podlega weryfikacji po zakończeniu budowy